SESSIONE DEL PIEDESTALLO, E BASE DELLA COLONNA TRAJANA

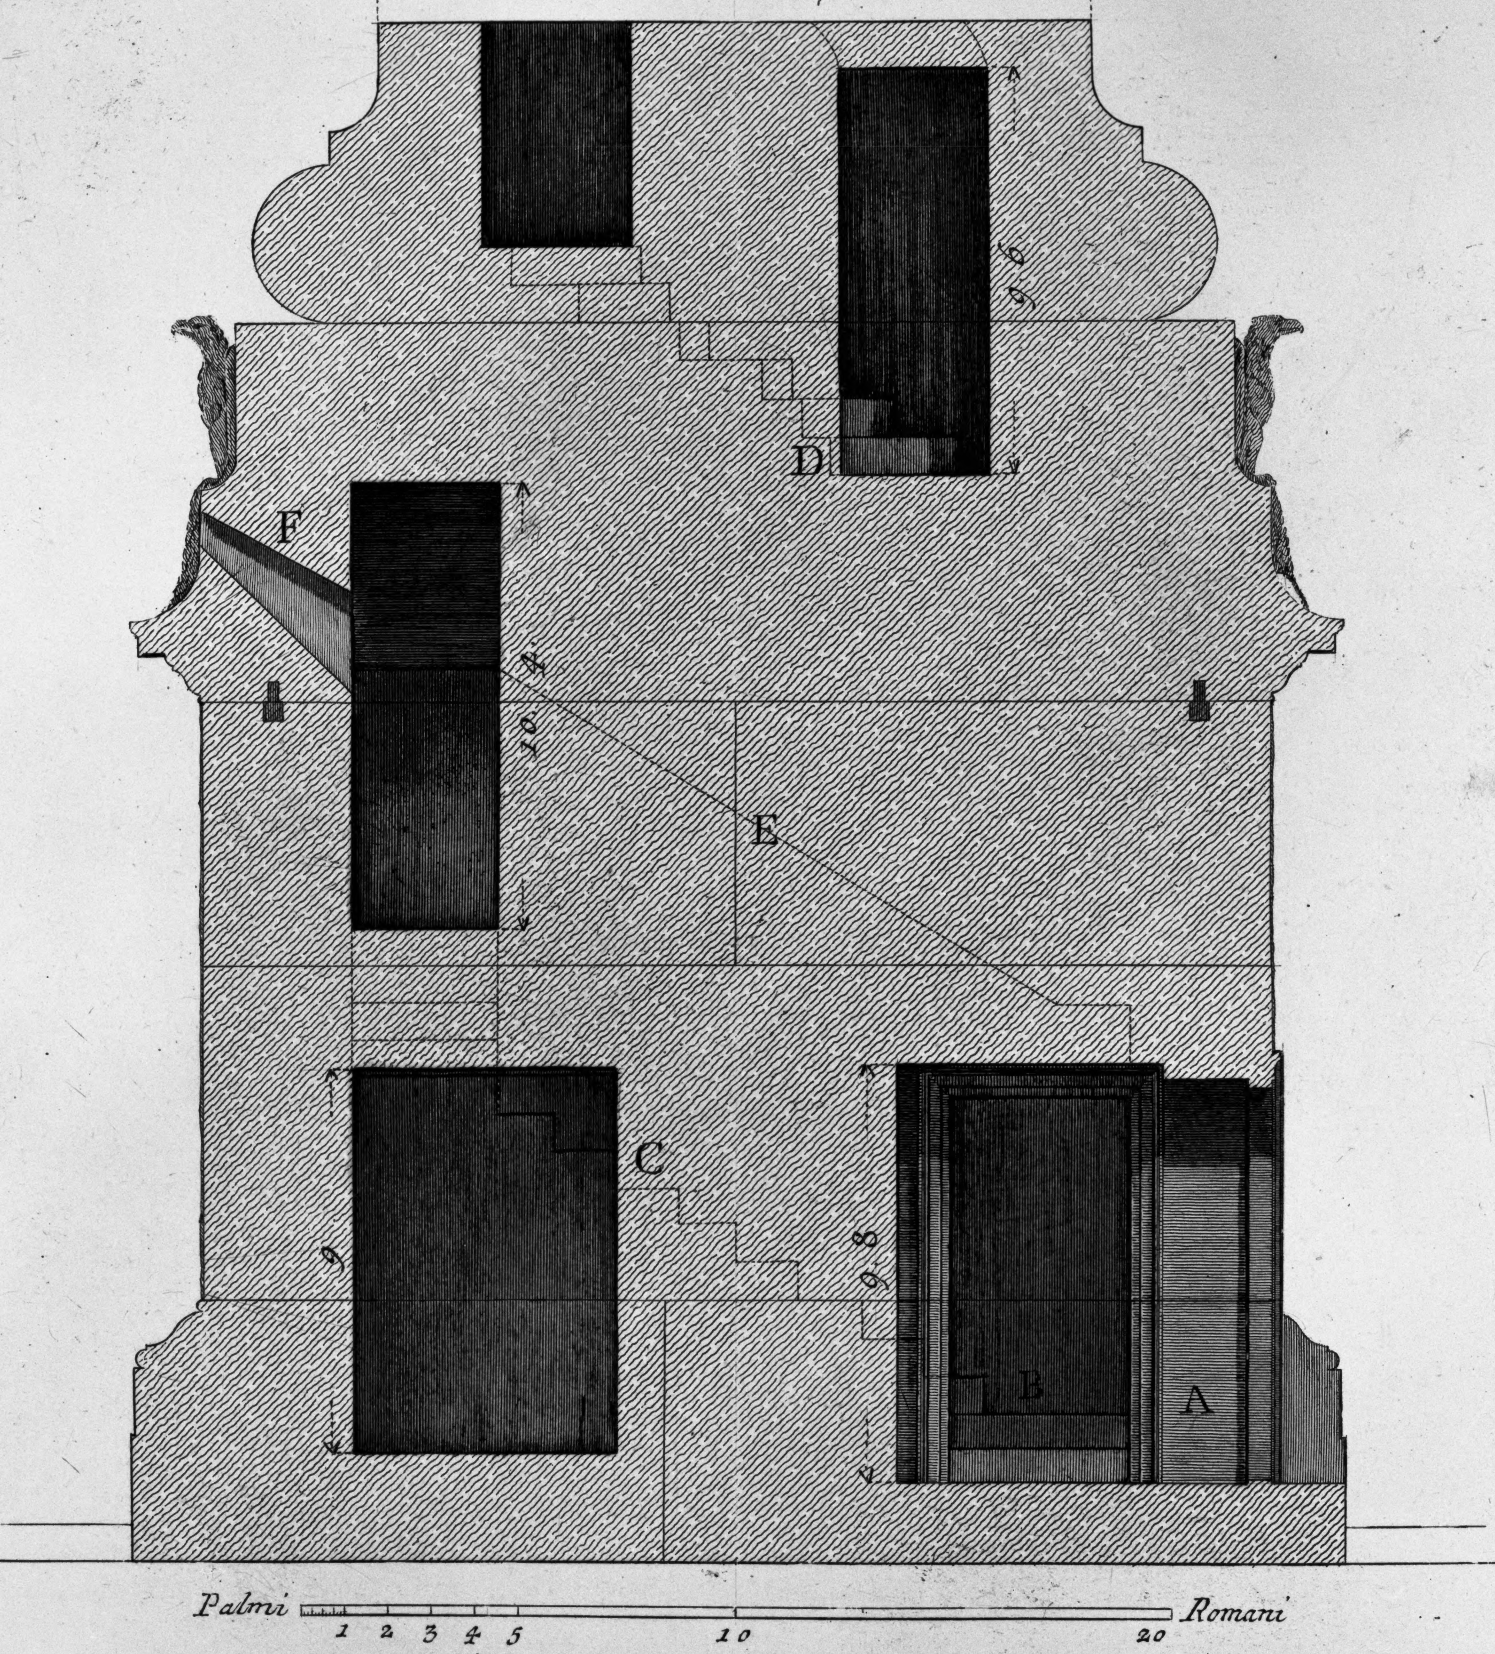

A. Sessione della Porta principale, che da l'ingresso alla scala B. e indicata cò punti C, e prosiegue in D. La linea de puntini E. indica la volta della scala F. Sessione della finestra che da lume alla scala.